


Выписка из Единого государственного реестра недвижимости об основных характеристиках и зарегистрированных правах на объект недвижимости
Раздел 3
Описание местоположения земельного участка

Земельный участок		
(вид объекта недвижимости)		
Лист № <u>16.02.2017</u>	Раздела <u>05:05:000061:134</u>	Всего листов выписки: <u>1</u>
Кадастровый номер:		<u>05:05:000061:134</u>

План (чертеж, схема) земельного участка:

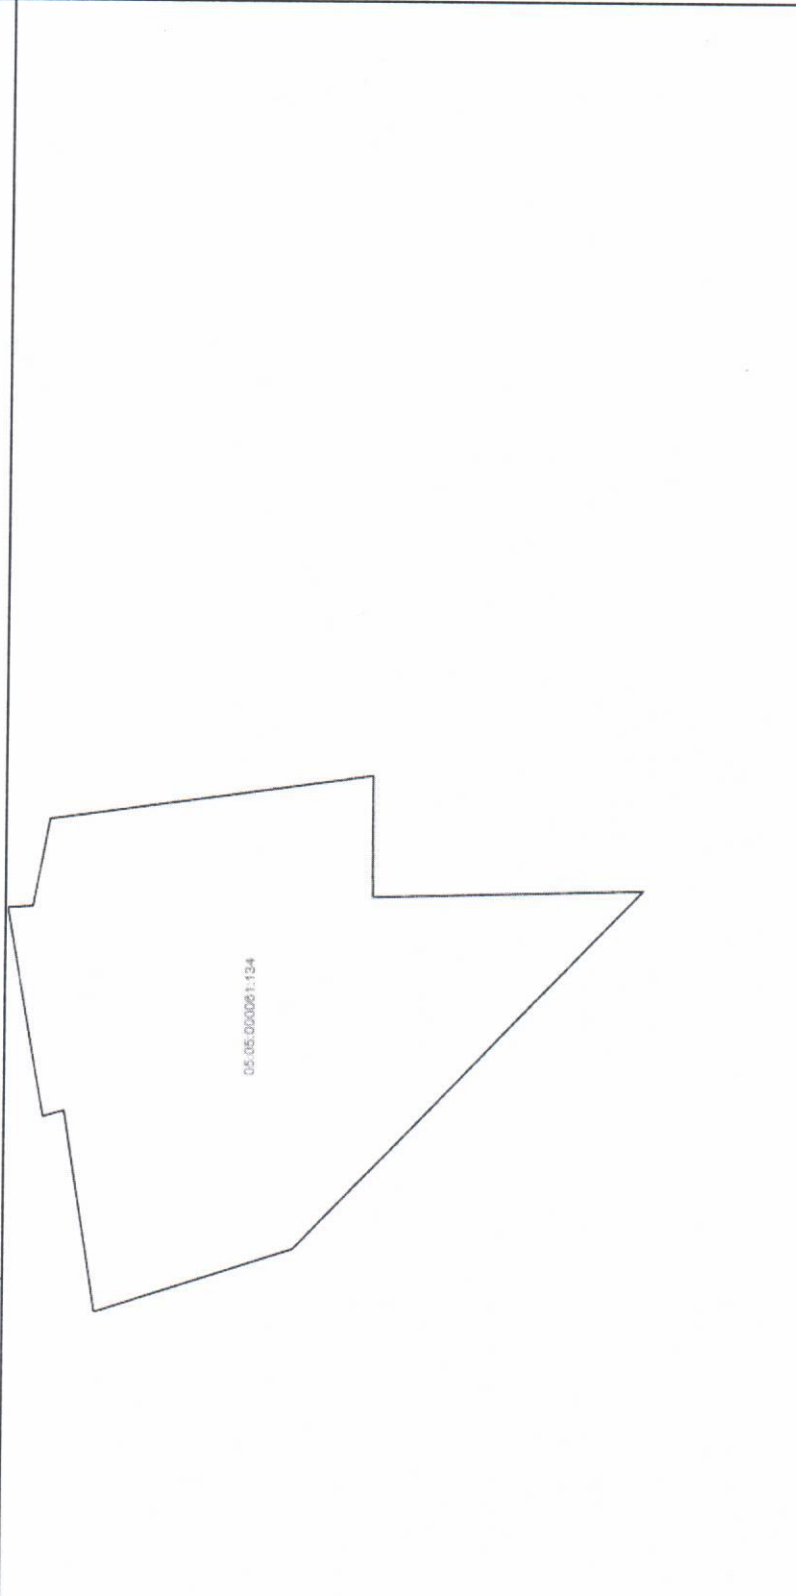

Масштаб 1: _____

Условные обозначения:

Государственный регистратор	
(полное наименование должности)	
	
(подпись)	
М.А. Ибрагимов	
(инициалы, фамилия)	